

咸宁至崇阳高速公路(赤壁市段）勘测定界图	比例尺	1：2000	共 9 页	第 1 页

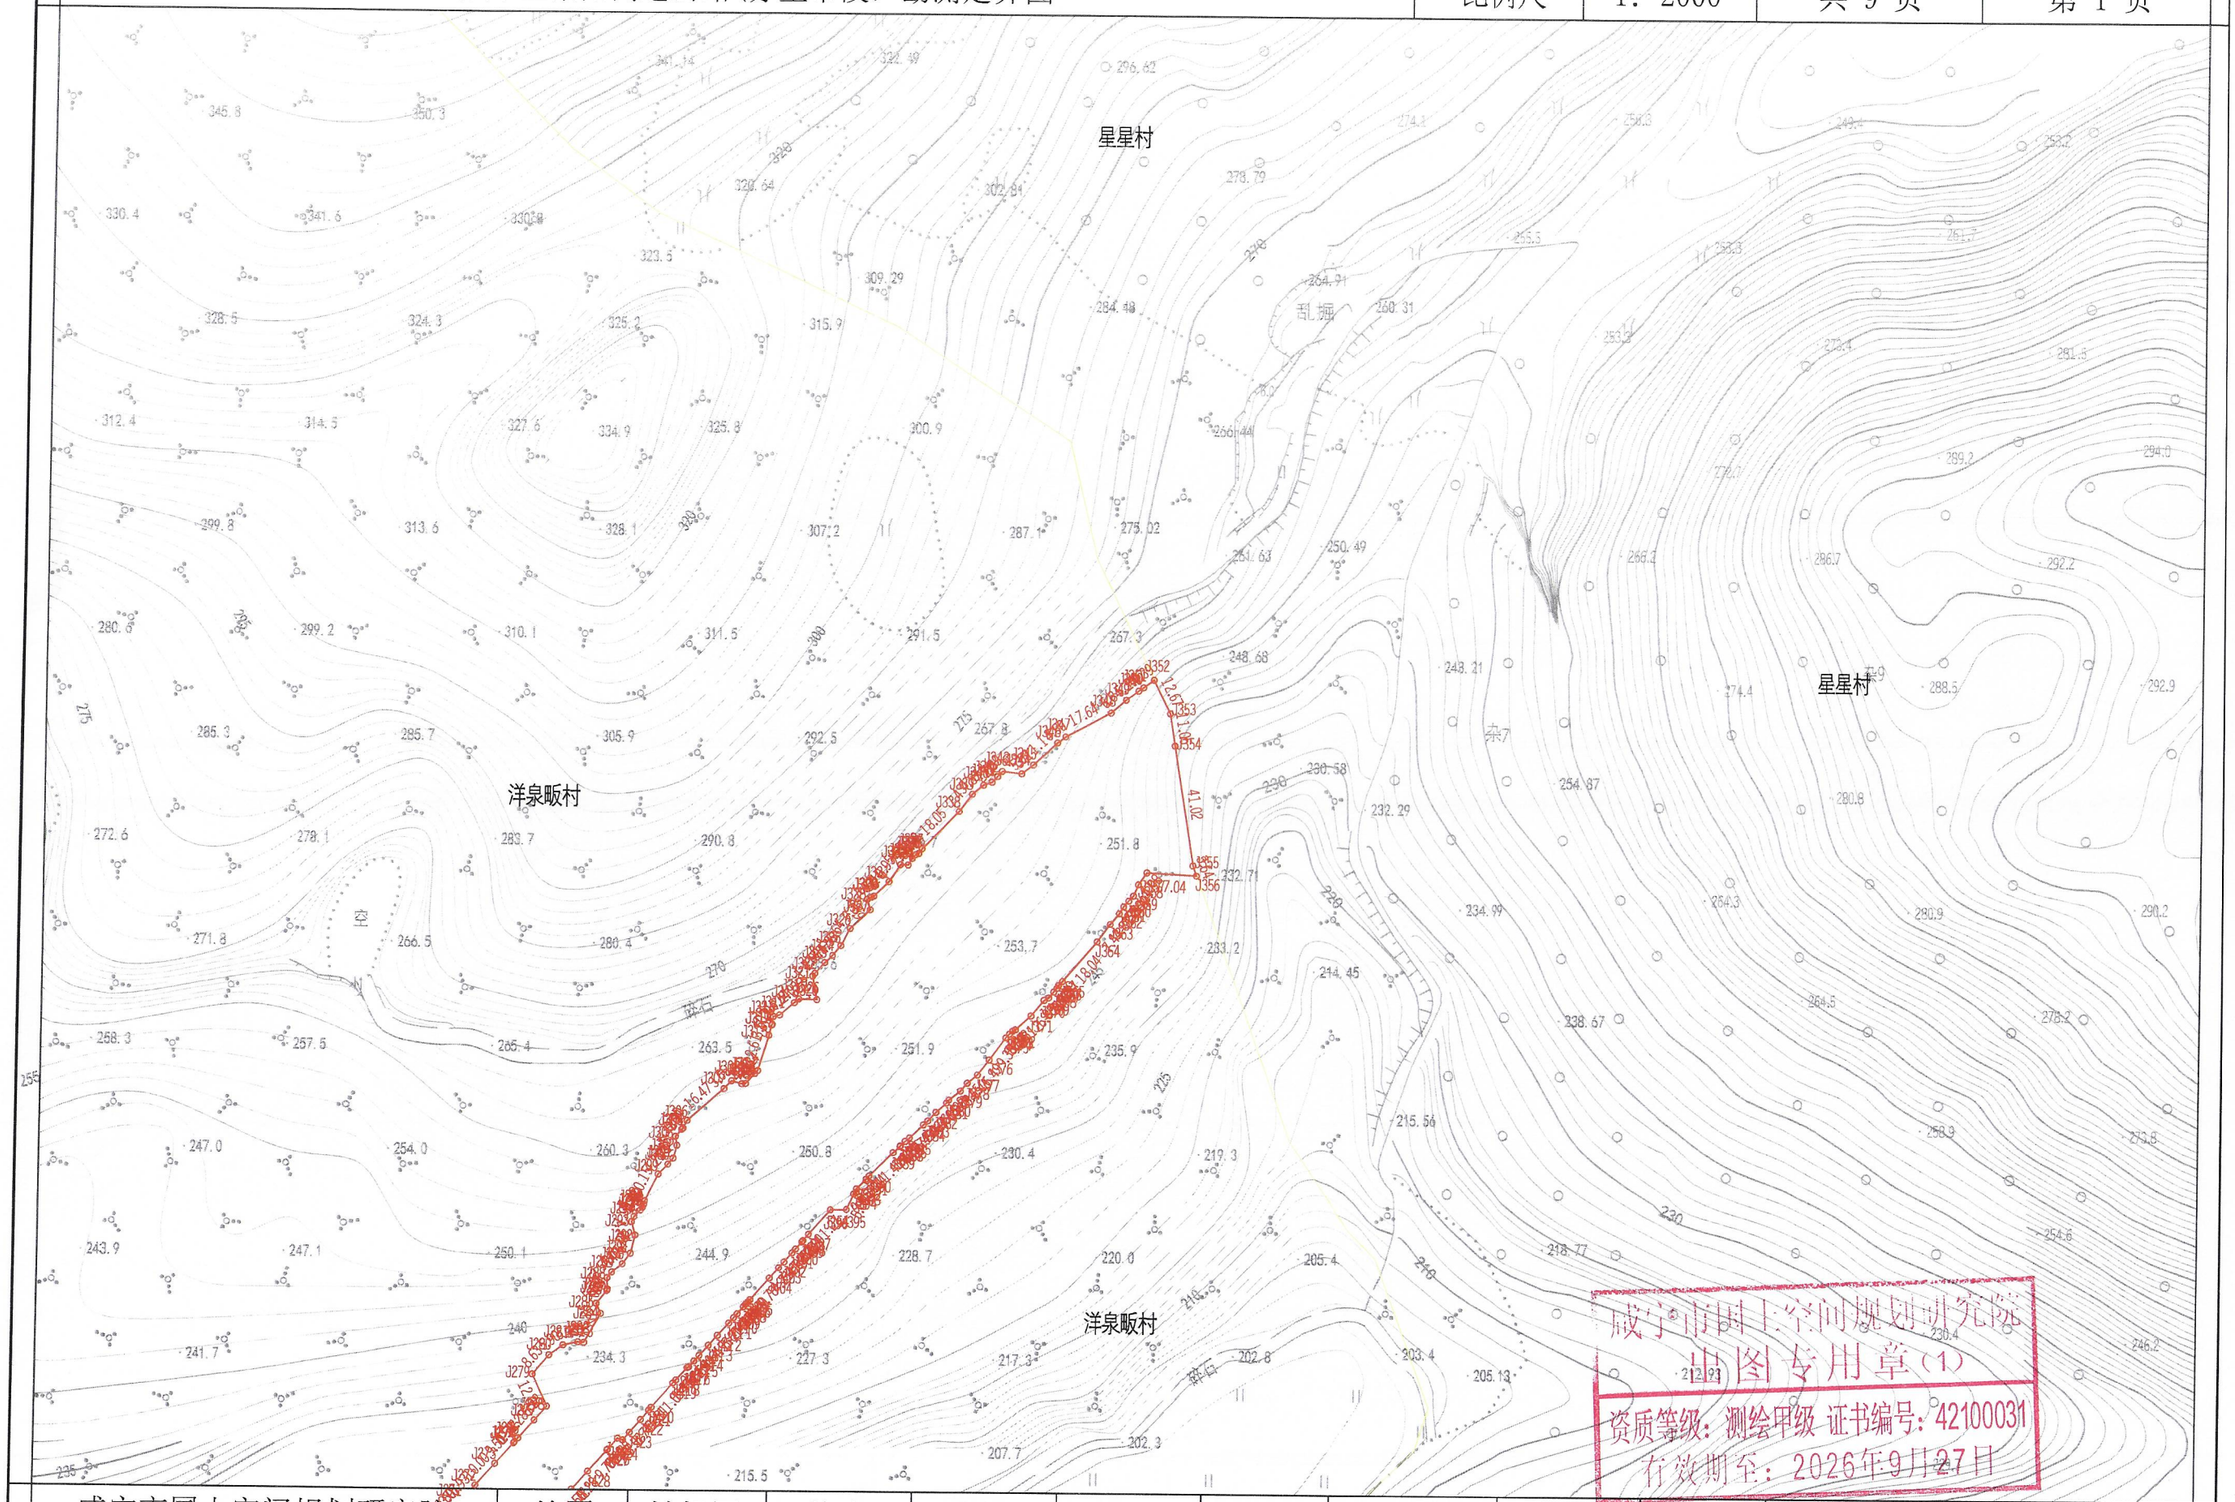

咸宁市国土空间规划研究院
出图专用章(1)
资质等级：测绘甲级 证书编号：42100031
有效期至：2026年9月27日

咸宁市国土空间规划研究院	绘图	钟扬军	检查	陈轩	质检	余先海	审核	余文斌	审定	邵力	日期	2026年7月


咸宁至崇阳高速公路(赤壁市段）勘测定界图	比例尺	1：2000	共 9 页	第 2 页

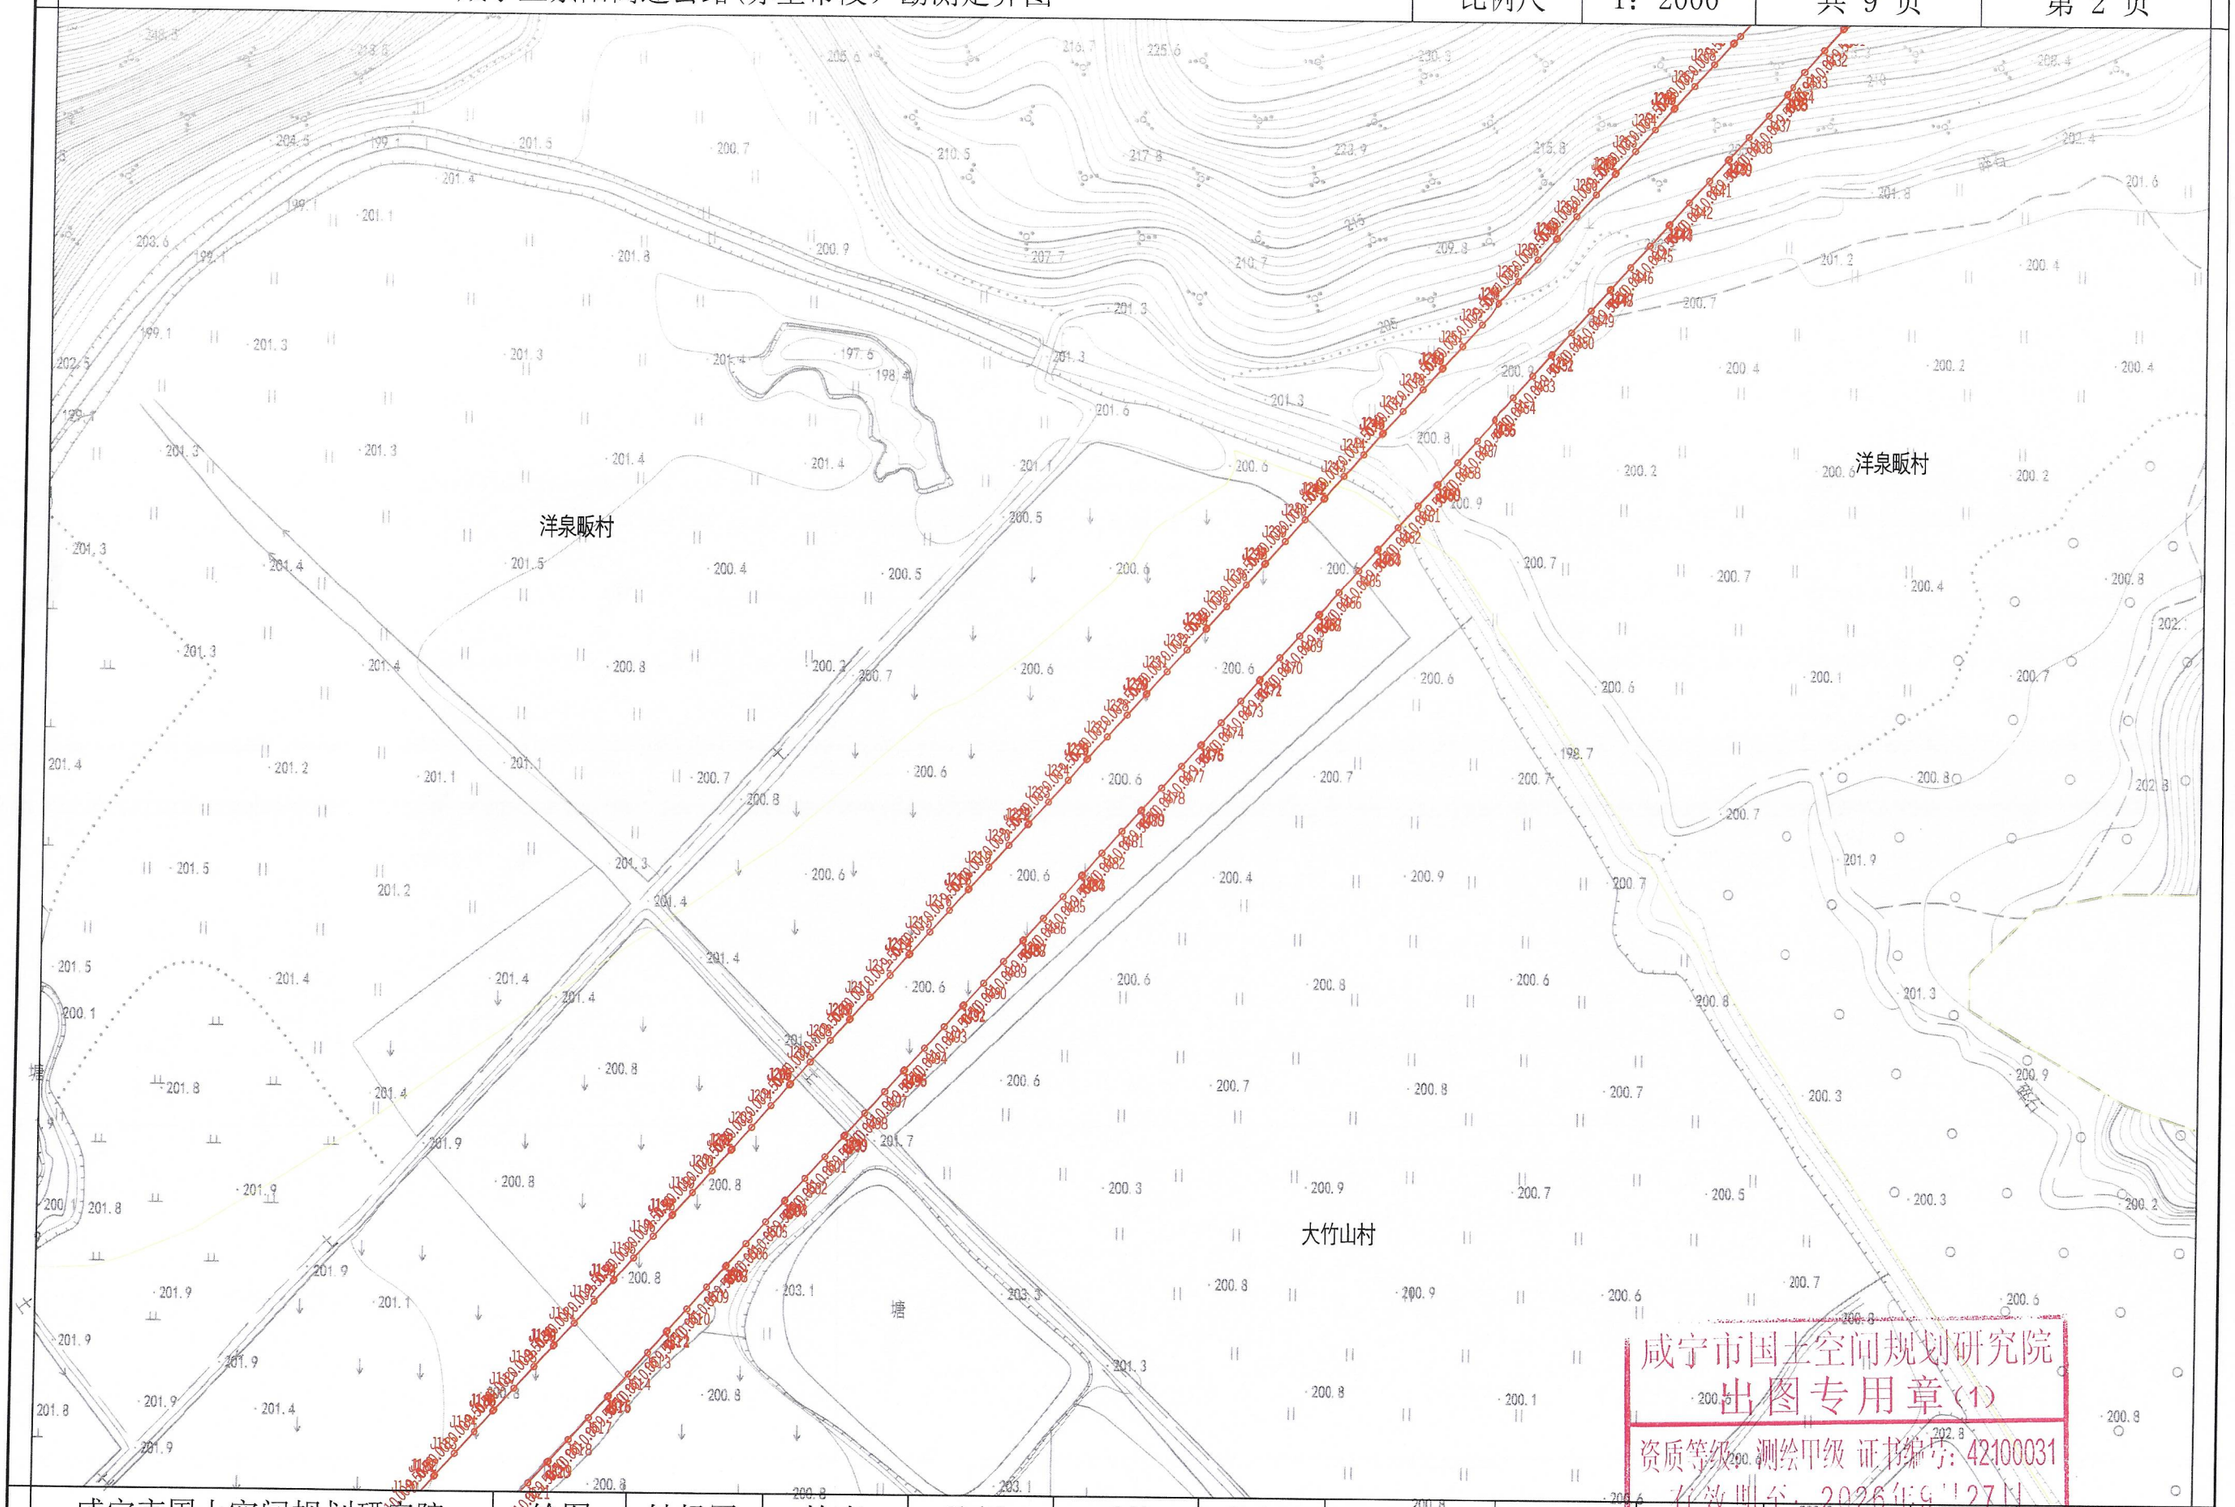

咸宁市国土空间规划研究院
出图专用章(1)
资质等级：测绘甲级 证书编号：42100031
有效期至：2026年9月27日

咸宁市国土空间规划研究院	绘图	钟扬军	检查	陈轩	质检	余先海	审核	余文斌	审定	邵力	日期	2026年7月

咸宁至崇阳高速公路(赤壁市段）勘测定界图	比例尺	1：2000	共 9 页	第 3 页

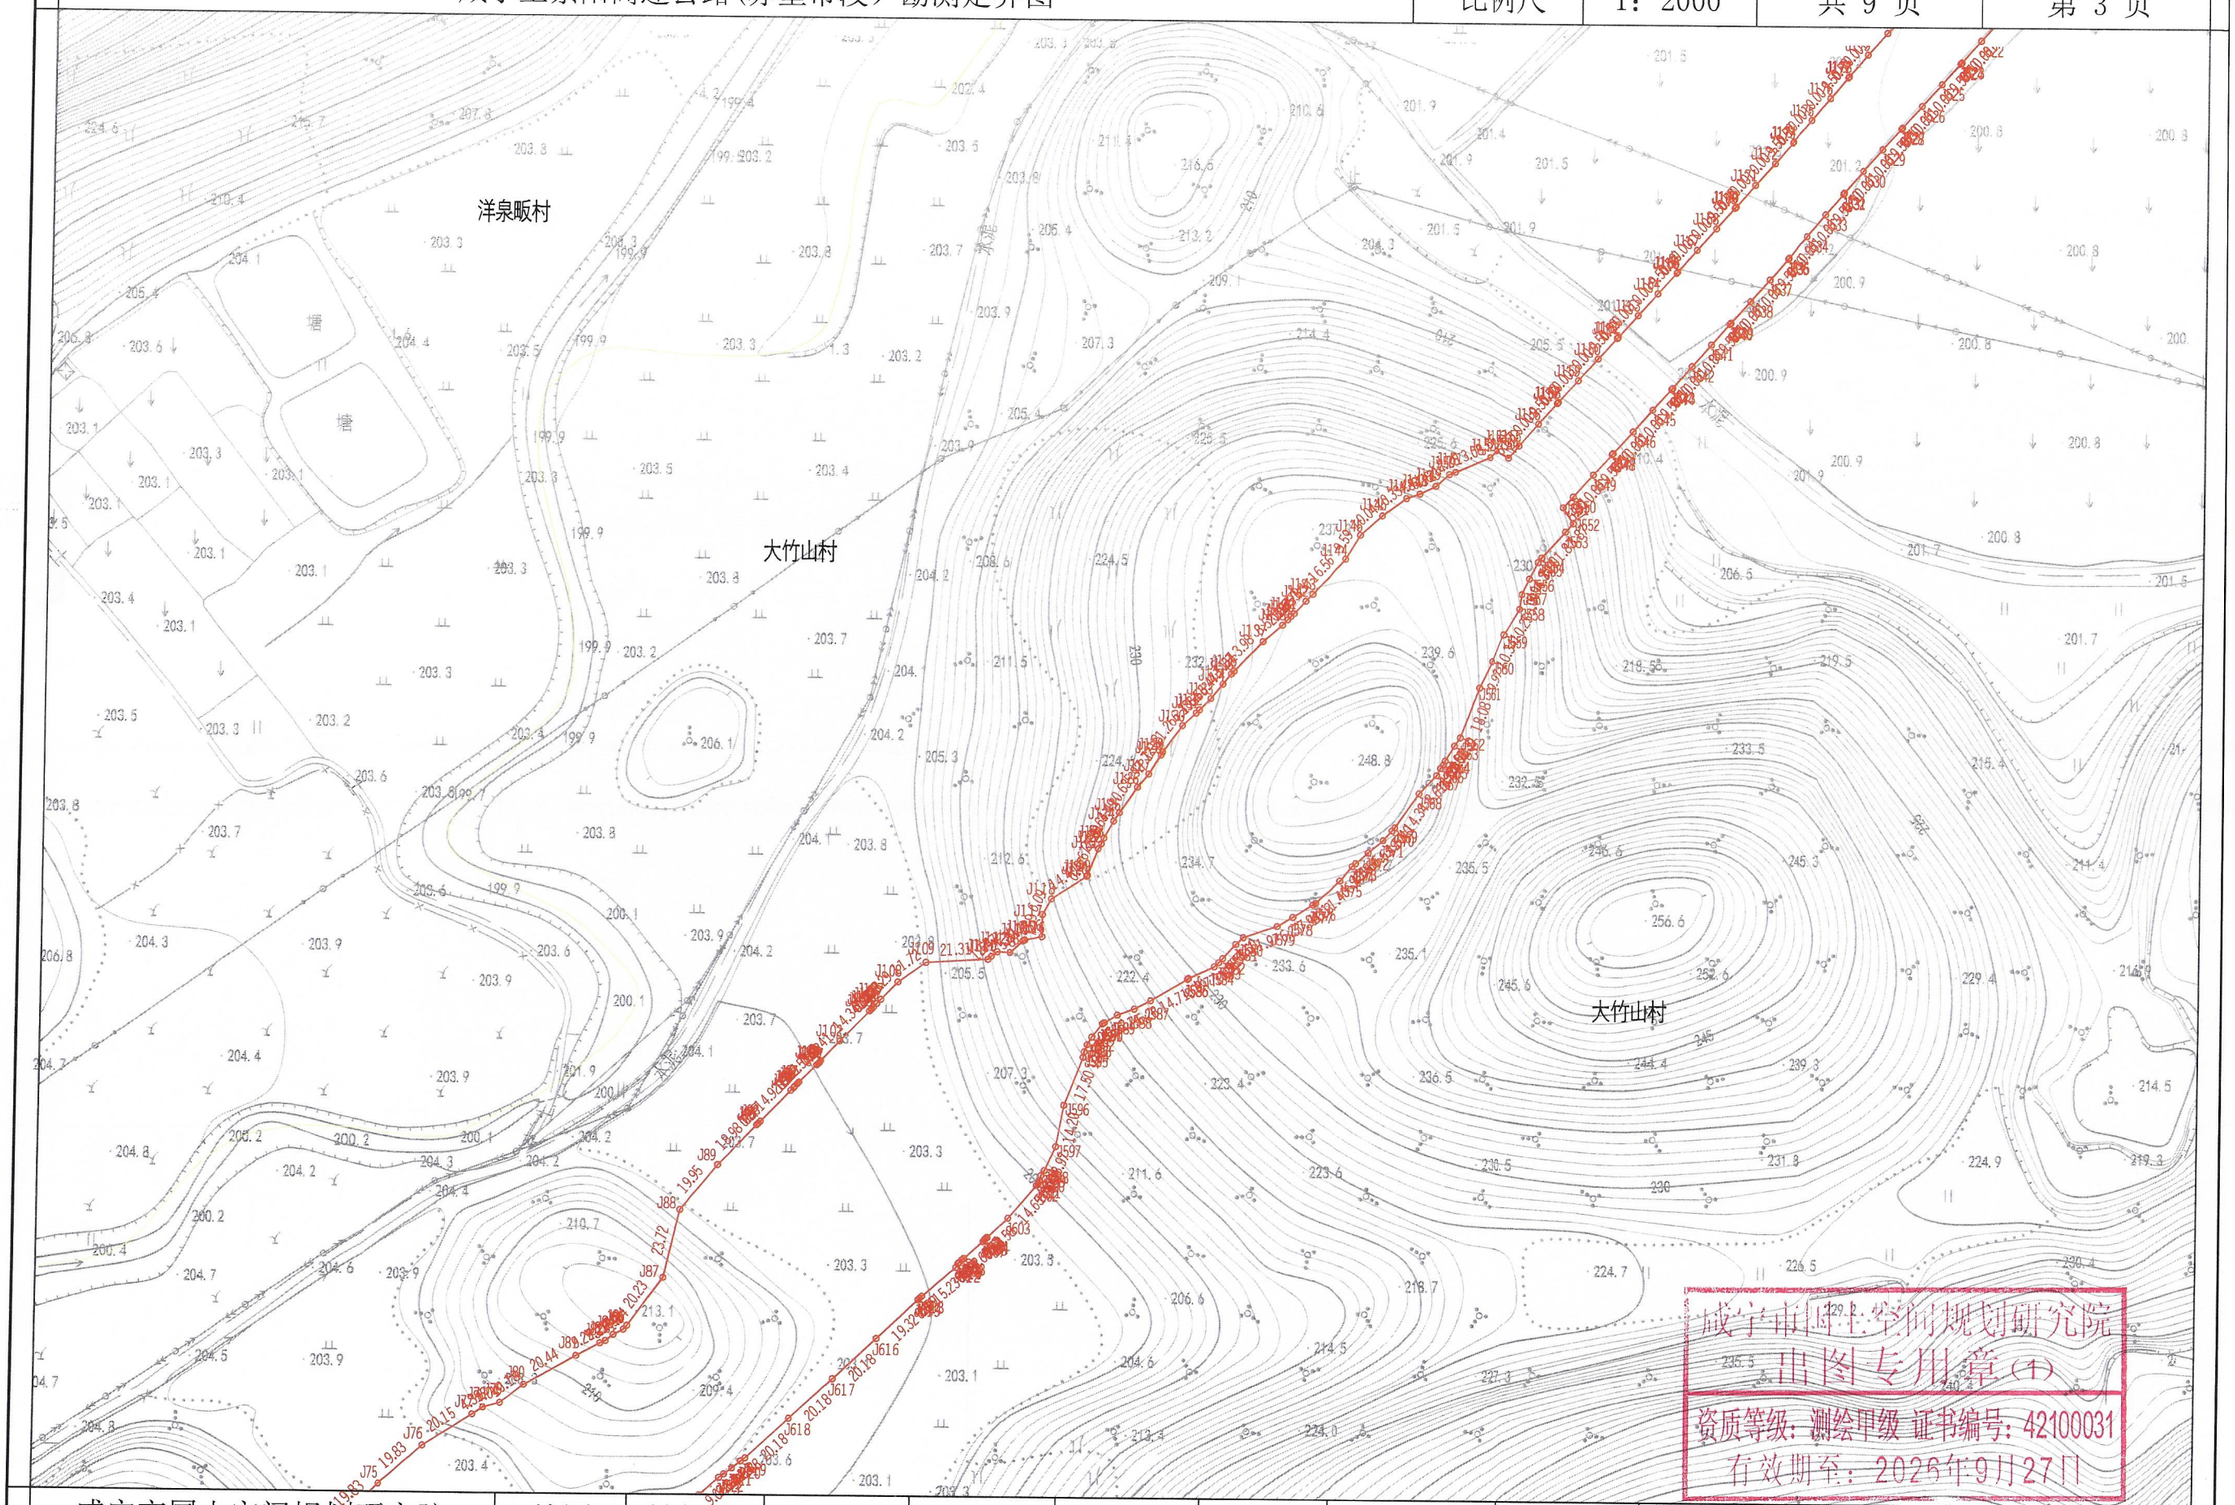

成宁市国土空间规划研究院
出图专用章(1)
资质等级：测绘甲级 证书编号：42100031
有效期至：2026年9月27日

咸宁市国土空间规划研究院	绘图	钟扬军	检查	陈轩	质检	余先海	审核	余文斌	审定	邵力	日期	2026年7月